



Фрагмент существующего положения
из «Карты градостроительного зонирования г. Челябинска»

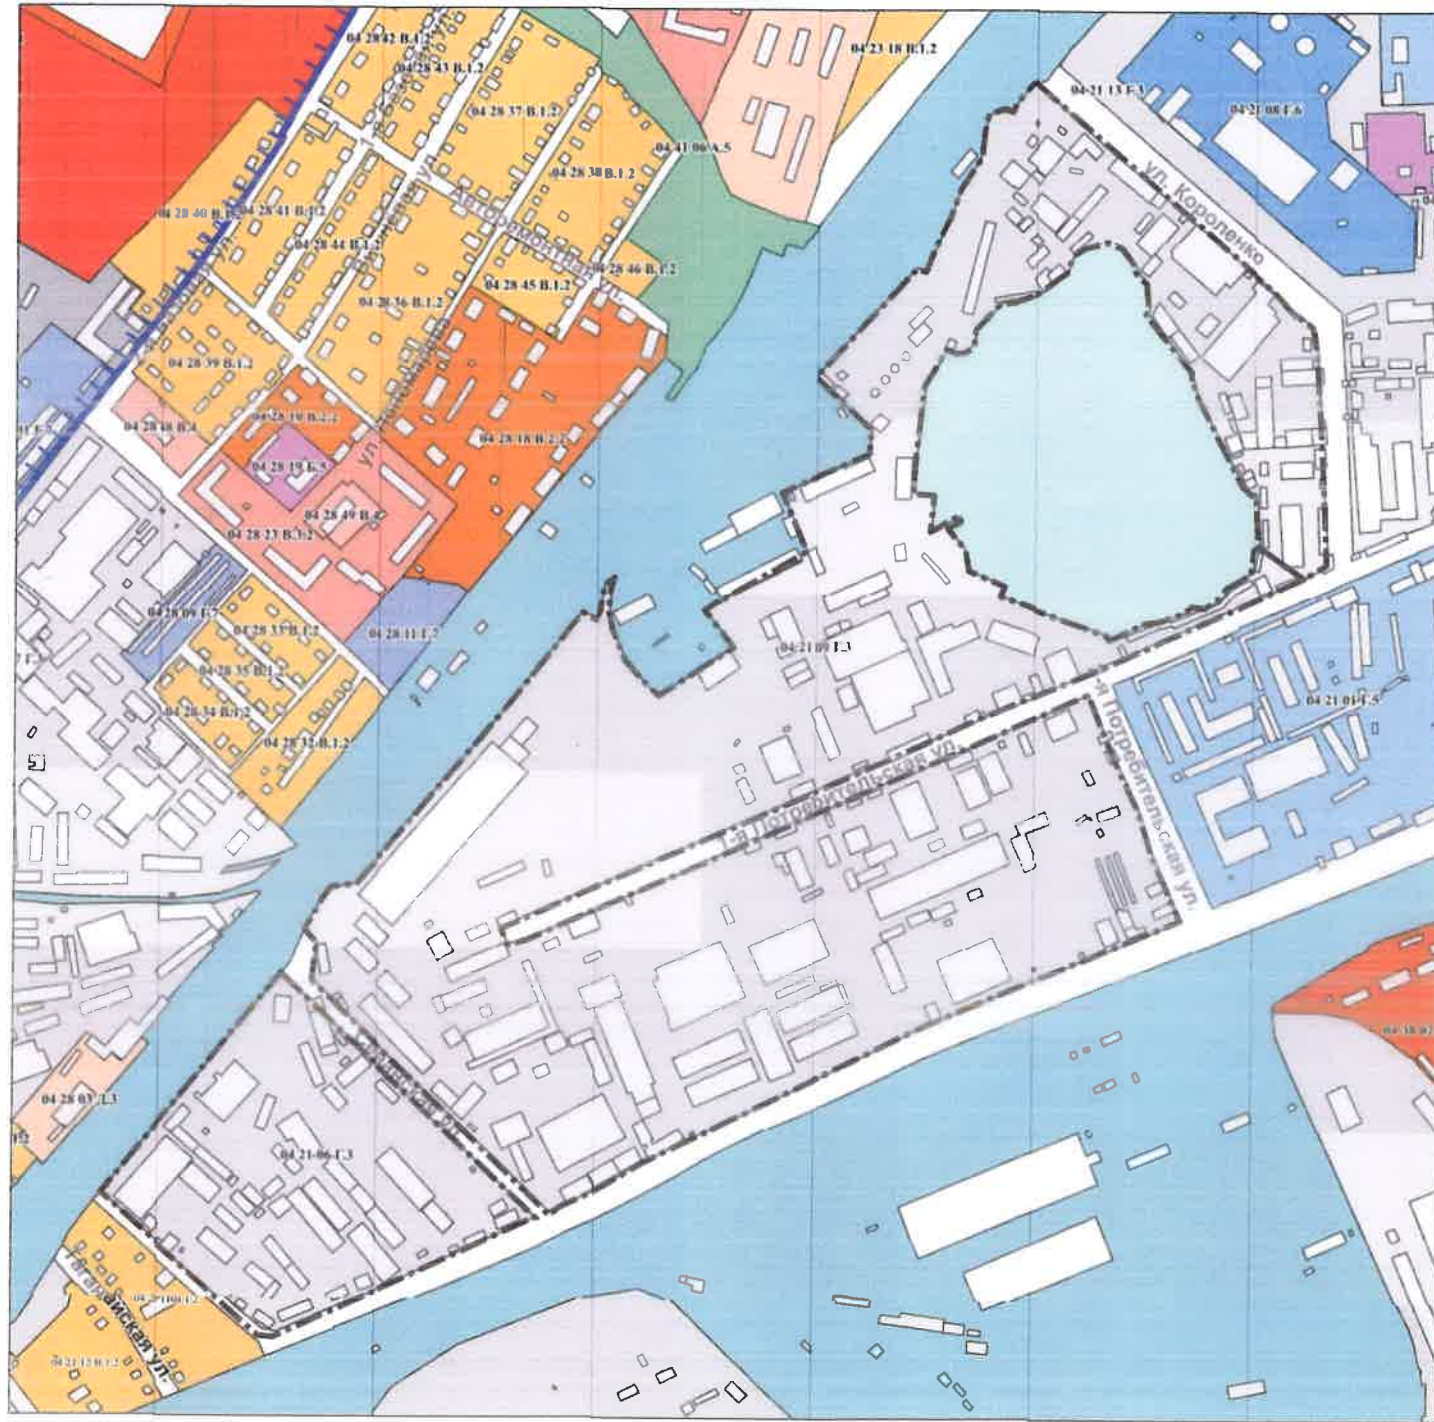

Предложение по внесению изменений
в «Карту градостроительного зонирования г. Челябинска»

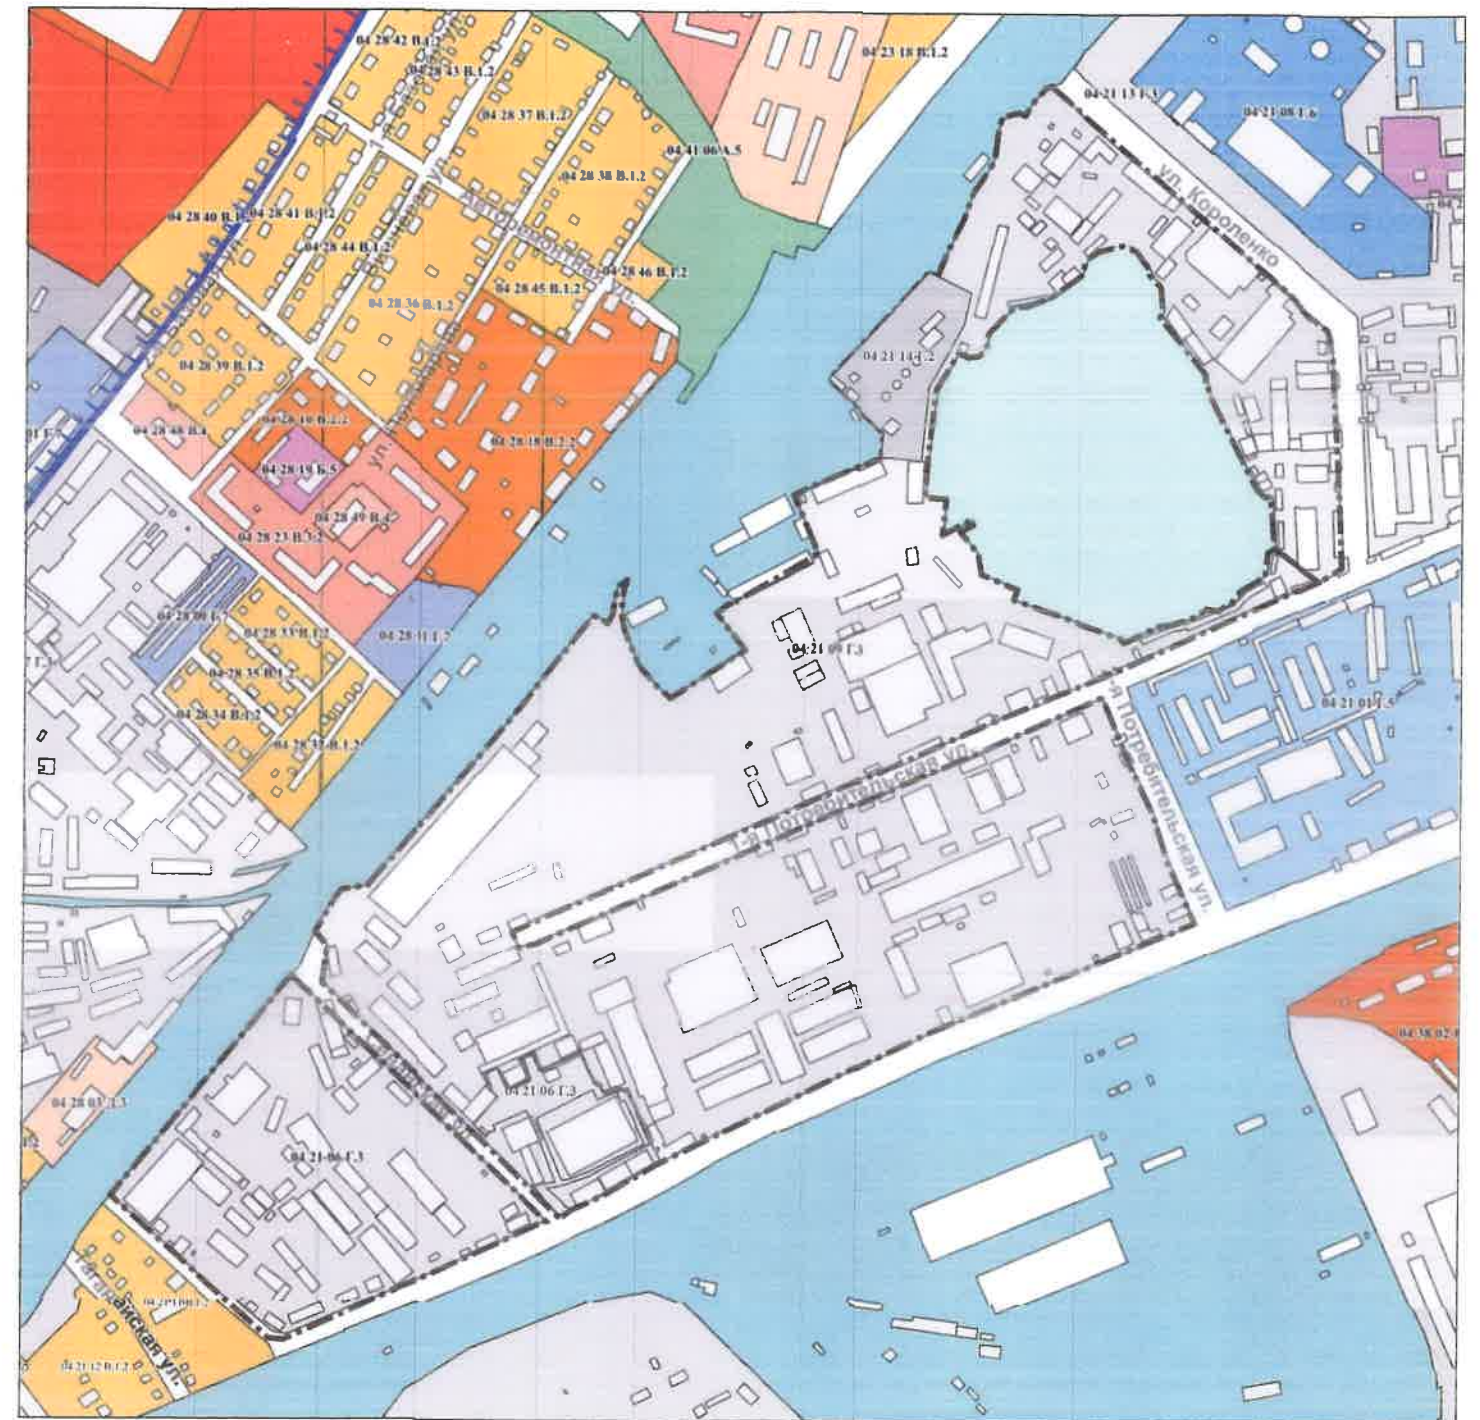

Условные обозначения

— — — - граница внесения изменений

Г – производственно-складские территориальные зоны

Г.2 - зона производственно-складских объектов III класса опасности

Г.3 - зона производственно-складских объектов IV класса опасности