
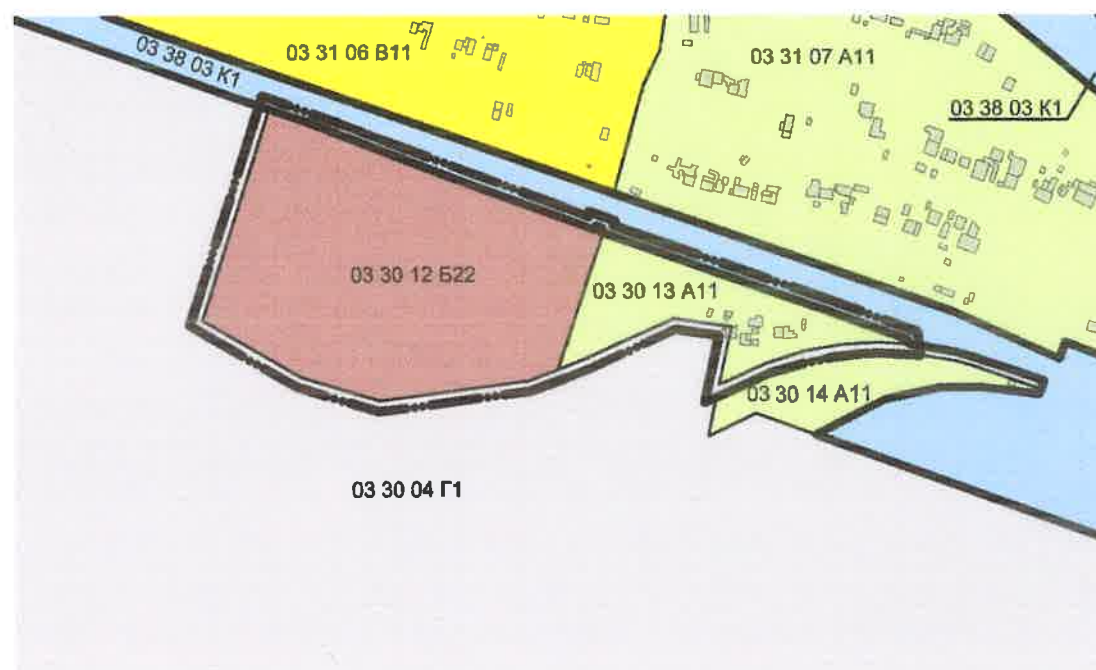


Фрагмент действующего "Градостроительного зонирования города Челябинска"

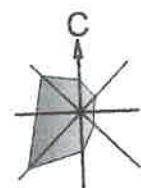

- - граница внесения изменений
 ——— - граница градостроительной зоны
 ——— - граница территориальной зоны


А - природно-рекреационные территориальные зоны

- А.1.1 - зоны защитных зеленых насаждений

Б - общественно-деловые территориальные зоны

- Б.2.2 - зоны торгово-развлекательных комплексов

Предложение по внесению изменений в "Градостроительное зонирование города Челябинска"

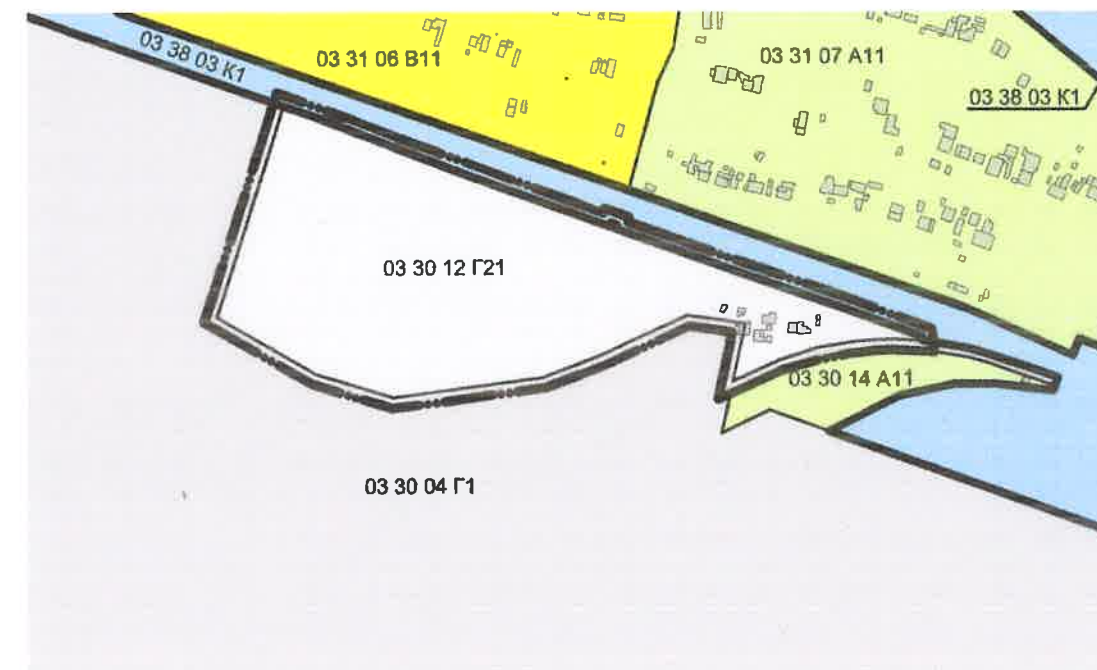

В - жилые территориальные зоны:

- В.1.1 - зоны усадебной и коттеджной индивидуальной жилой застройки

Г - производственно-складские территориальные зоны

- Г.1 - зоны объектов I - II и III классов опасности

- Г.2.1 - зоны объектов IV класса опасности

К - зоны инженерной и транспортной инфраструктур

- К.1 - зоны внешнего транспорта (железная дорога, автомобильный и воздушный транспорт)

						АПЦ-040.22		
						Проект предложения внесения изменений в Правила землепользования и застройки муниципального образования «Челябинский городской округ» в части градостроительной зоны 03 30 в Ленинском районе города Челябинска (часть 2 «Карта градостроительного зонирования города Челябинска»)		
Изм.	Нач.	Лист	Надок.	Подпись	Дата		Стадия	Лист
								1
Нач. отд.	Епимахова							1
Разраб.	Епимахова							
						Фрагмент действующего "Градостроительного зонирования города Челябинска" Предложение по внесению изменений в "Градостроительное зонирование города Челябинска" М 1:5000		
						АДМИНИСТРАЦИЯ ГОРОДА ЧЕЛЯБИНСКА АРХИТЕКТУРНО-ПЛАНИРОВОЧНЫЙ ЦЕНТР МУНИЦИПАЛЬНОЕ УНИТАРНОЕ ПРЕДПРИЯТИЕ		