



Фрагмент существующего положения
из «Карты градостроительного
зонирования г.Челябинска»

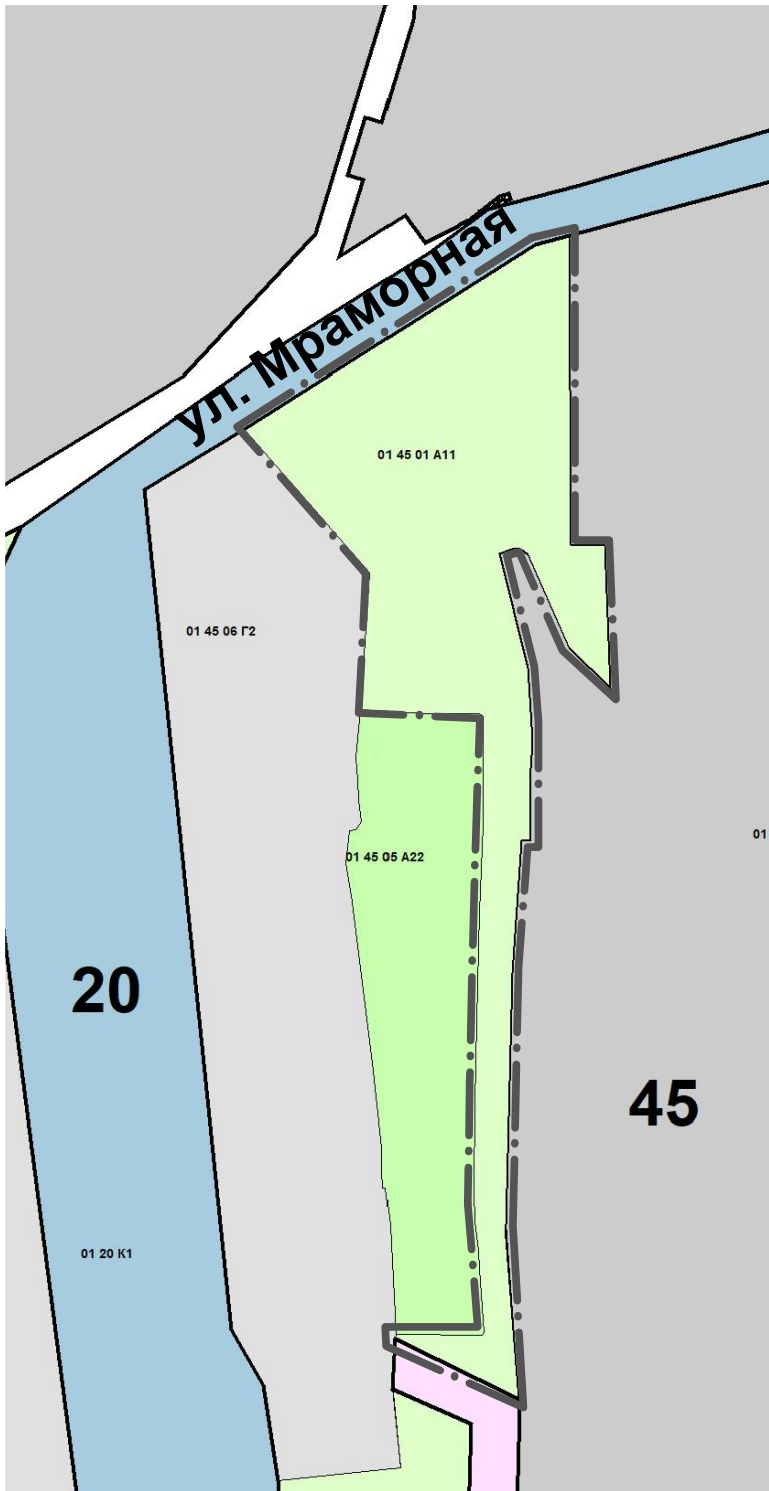

Условные обозначения:

- • — граница внесения изменений
- А - природно-рекреационные территориальные зоны
- А.1.1 - зоны защитных зеленых насаждений

Предложение по внесению изменений
в "Градостроительное зонирование
территории города Челябинска"

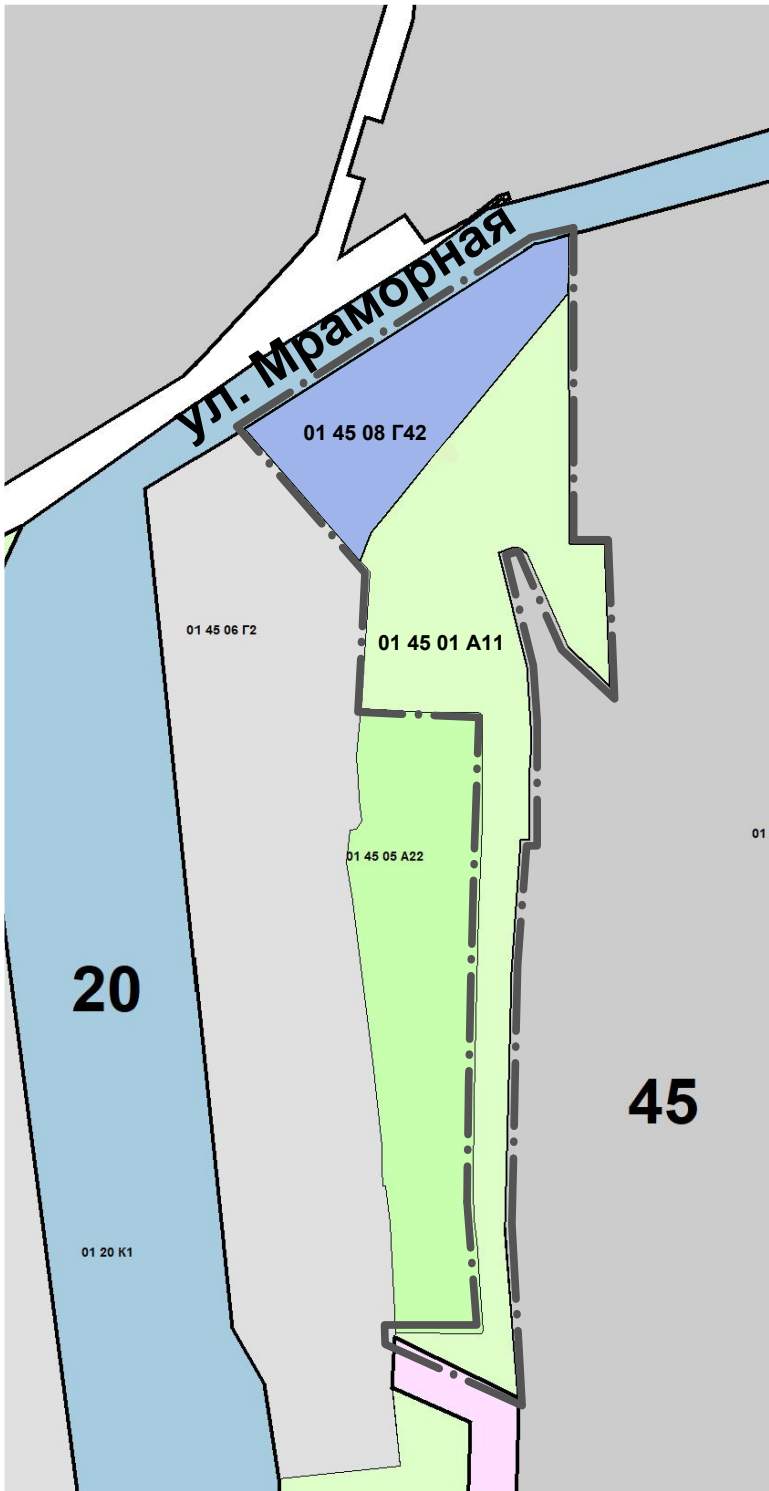

Условные обозначения:

- • — граница внесения изменений
- Г - производственно – складские территориальные зоны
- Г.4.2 - зоны коммунальных объектов хранения автотранспорта
- А - природно-рекреационные территориальные зоны
- А.1.1 - зоны защитных зеленых насаждений