




Ситуационная схема



ЭКСПЛИКАЦИЯ ЗДАНИЙ И СООРУЖЕНИЙ

Поло- жение	Наименование	Примечание
1	Производственный корпус с АКВ	Проект
2	Системный зал	Проект
3	Склад готовой продукции	Проект
4	Накопительная станция противопожарного водоснабжения	Проект
4.1, 4.2	Подземный резервуар	Проект
5	КПП 1	Проект
6	КПП 2	Проект
7	Котельная	Проект
8	КПП 3	Проект
9	Артезианская скважина со станцией обезжелезивания	Проект
9.1	Артезианская скважина резервная	Проект
10	Система сортировки дождевых вод	Проект
11	Система сортировки бытовых стоков вод	Проект
12	КНС	Проект
13	Линейная труба	Проект
14	Технологическая площадка	Проект
15	Парковка легкового автотранспорта на 180мест в том числе 20места для инвалидов	Проект
16	Накопительная площадка грузового автотранспорта на 20места	Проект
17	Площадка для хранения ТБО	Проект

УСЛОВНЫЕ ОБОЗНАЧЕНИЯ

Условная граница рабо

240110-0-ГТ					
Изм.	Кол.	Лист	Кол.	Листов	Дата
Строительство цеха по производству тепловыделяющих элементов на основе отаевого дробления гранитных пород объекта РУПП "Транзит"					
ТИП	Косован.	11/24			
Ном. отд.	Шевчен.	11/24			
Разработ.	Щерба.	11/24			
Проверен.	Шеленко.	11/24			
И.контр.	Шелен.	11/24			
Утвержден.	Шелен.	11/24			
Общепроизводческие работы			Стр.	Лист	Листов
			ПП	1	
Генеральный план. М 1:500			ул "БЕЛПРОЕКТ" Минск		
Общие данные. Ситуационная схема.					